


ÚZEMNÍ PLÁN NEBŘEHOVICE

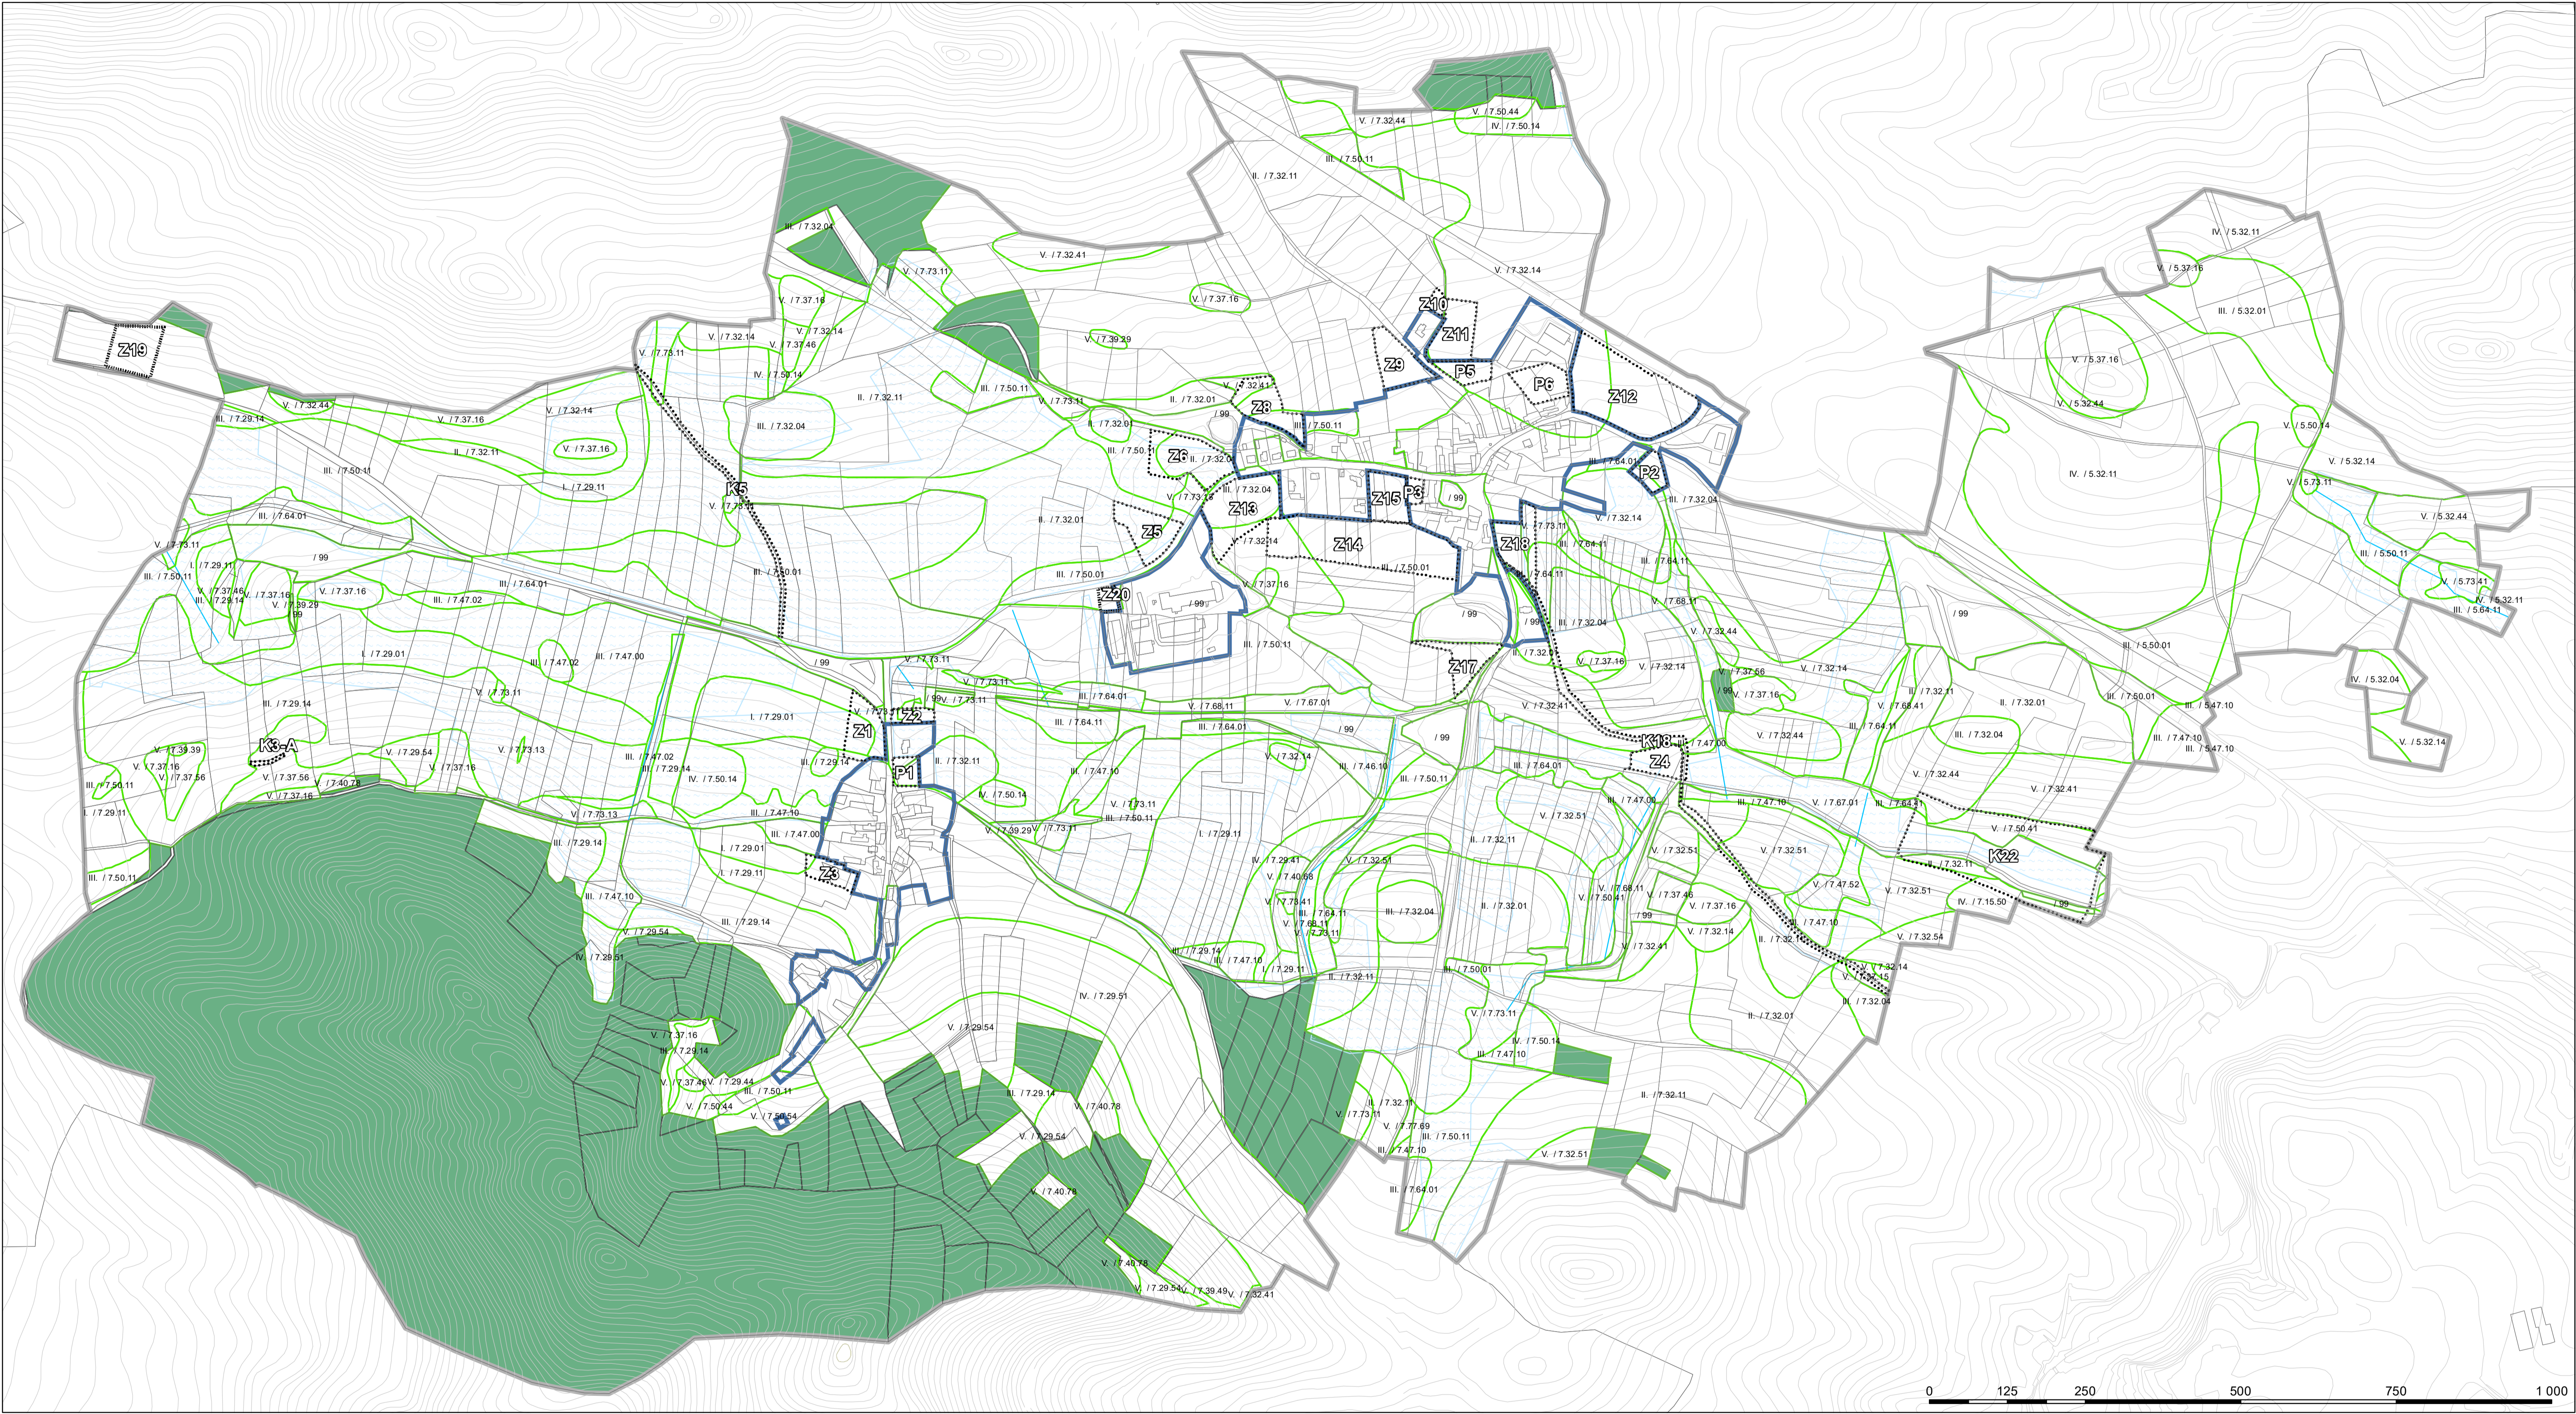

BONITACE ZEMĚDĚLSKÉ PŮDY

- HRANICE BPEJ
- V./ 5.32.44 TRÍDA OCHRANY ZPF / KÓD BPEJ

- HRANICE ŘEŠENÉHO ÚZEMÍ
- HRANICE ZASTAVĚNÉHO ÚZEMÍ VYMEZENÉHO K 08/2020
- HRANICE PARCEL KN
- LINIOVÉ ODVODNĚNÍ
- PODROBNÉ ODVODNĚNÍ
- POZEMKY URČENÉ K PLNĚNÍ FUNKCE LESA
- OZNAČENÍ PŘEDPOKLÁDANÝCH ZÁBORŮ ZPF / PUPFL

	ATELIER A113, PALACKÉHO NÁMĚSTÍ 113, 386 01 STRAKONICE		RAZÍTKO A PODPIS:
	ZPRACOVATEL:	Ing. arch. Dana Zákostelecká	
SPOLUPRÁCE:		Ing. arch. Iveta Nováková	
NÁVRH PRO SPOLEČNÉ JEDNÁNÍ			
MĚŘÍTKO: 1:5000			
DATUM: 08/2020			

ÚZEMNÍ PLÁN NEBŘEHOVICE		
NÁZEV VÝKRESU	ČÍSLO VÝKRESU	PÁRE
VÝKRES PŘEDPOKLÁDANÝCH ZÁBORŮ PŮDNÍHO FUNDU	06	